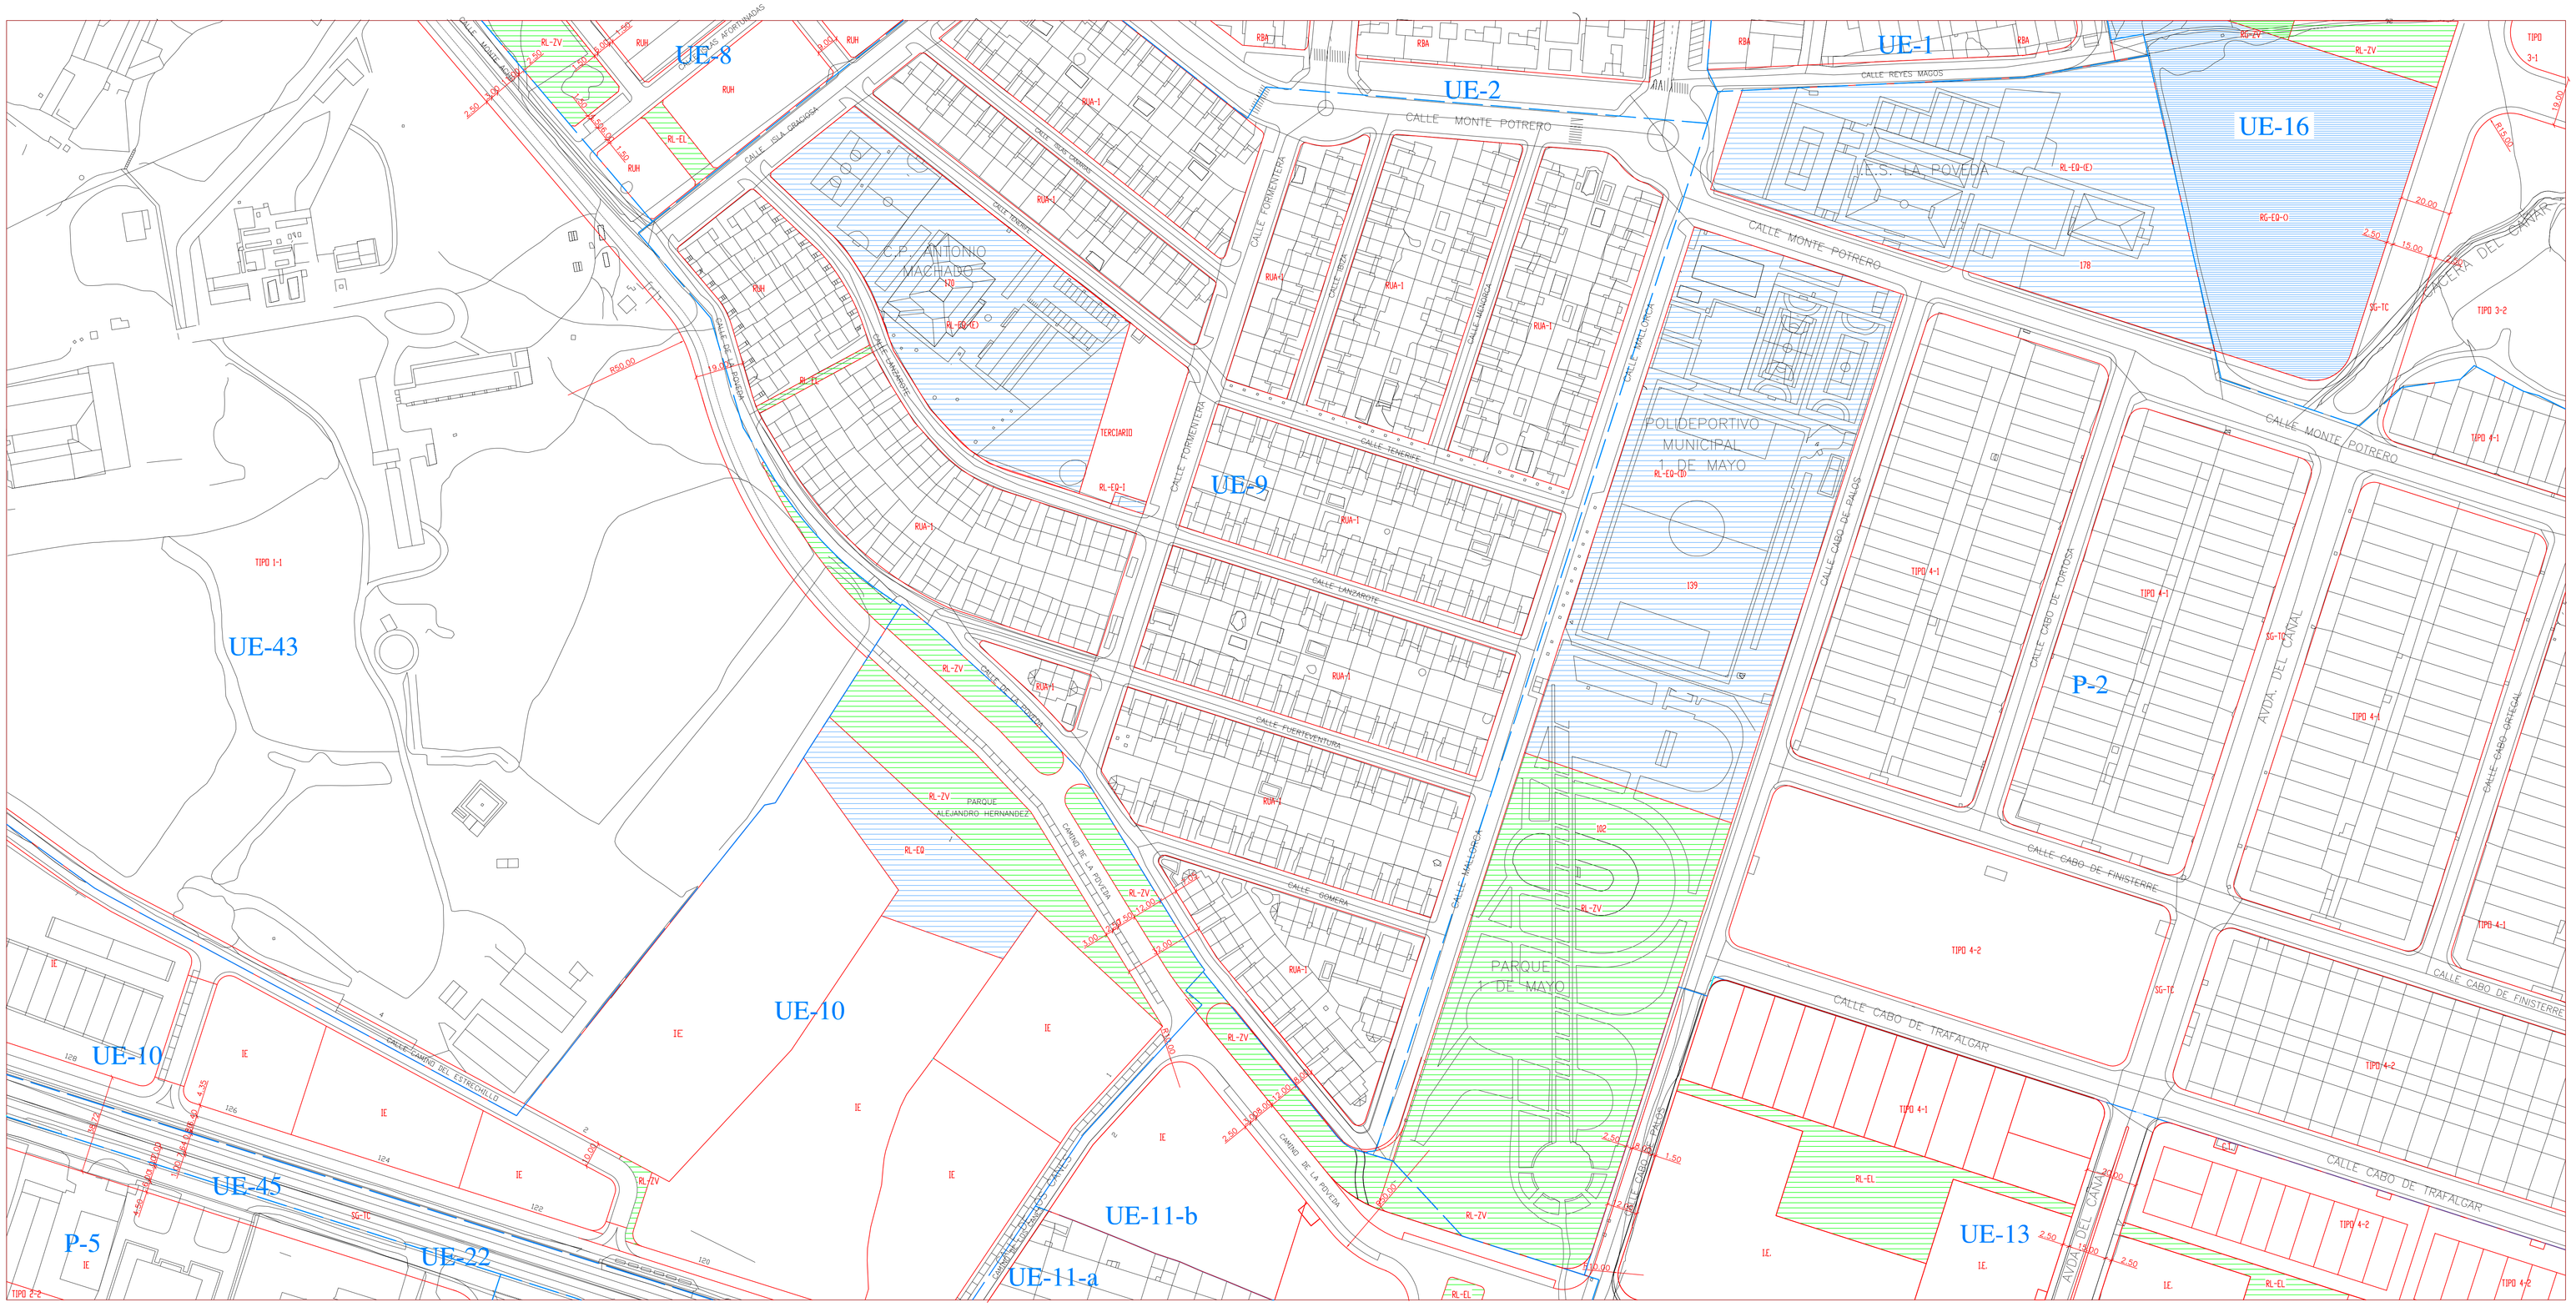

USO RESIDENCIAL

DR-1	CASCO URBANO
DR-2	ENSANCHE UNIFAMILIAR
DR-3	BLOQUE ABIERTO
RCA	COLECTIVA AISLADA
RUH-1	UNIFAMILIAR HILERA
RUA-1	UNIFAMILIAR AISLADA
RUA-2	UNIFAMILIAR ADOSADA

USO PRODUCTIVO-TERCIARIO

TIPO 1-1	INDUSTRIAS LIMPIAS MEDIAS
TIPO 1-2	INDUSTRIAS LIMPIAS GRANDES
TIPO 2-1	INDUSTRIA AISLADA
TIPO 2-2	INDUSTRIA PAREADA
TIPO 3-1	PEQUENA INDUSTRIA ADOSADA
TIPO 3-2	MINIPOLIGONOS
TIPO 4-1	PEQUENA INDUSTRIA EN HILERA
TIPO 4-2	PEQUENA INDUSTRIA NIDO
TI	TERCIARIO INDUSTRIAL
IE	INDUSTRIA ESCAPARATE
TERCIARIO	

USO EQUIPAMIENTOS-ZONAS VERDES-INFRAESTRUCTURAS Y SERVICIOS

EQ-E	EQUIPAMIENTO EDUCATIVO
EQ-D	EQUIPAMIENTO DEPORTIVO
EQ-AD	EQUIPAMIENTO ADMINISTRATIVO
EQ-SA	EQUIPAMIENTO SANITARIO
EQ-SC	EQUIPAMIENTO SOCIOCULTURAL
EQ-R	EQUIPAMIENTO RELIGIOSO
EQ-A	EQUIPAMIENTO ASISTENCIAL
EQ-DF	EQUIPAMIENTO DEFENSA
ZV	ZONAS VERDES
EL	ESPACIOS LIBRES
ZF	ZONA FORESTAL
S	SERVICIOS
I	INFRAESTRUCTURAS
TC	TRANSPORTES Y COMUNICACIONES

RG/RL: RED GENERAL / RED LOCAL

✳ USO Y DOMINIO PRIVADO

LINEA LIMITE CALIFICACION

LINEA LIMITE DE AMBITO

596 RASANTE PROPUESTA

UE-3 UNIDAD DE EJECUCION

260 IDENTIF. EQUIPAMIENTOS Y SERVICIOS

DOCUMENTO DE APROBACION DEFINITIVA

REVISION DEL PLAN GENERAL DE ARGANDA DEL REY

SERIE: CALIFICACION DE SUELO ALINEACIONES Y RASANTES — ENERO-1999

Fecha de aprobación inicial	Fecha de aprobación provisional	Fecha de aprobación definitiva

ESCALA: 1/1000

FECHA DE EDICION: XX-XX-XX

Nº HOJA: 32